
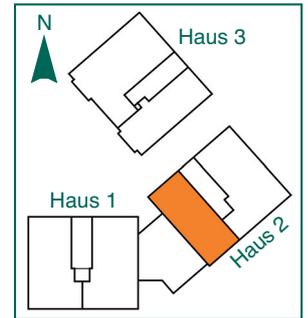


HAUS 2 1. + 2. OBERGESCHOSS

Wohnung 11 - 1. OG | Wohnung 14 - 2. OG
2 Zimmer | Gesamt-Wohnfläche 65,19 m²

Die Flächen sind nach Rohbaumaßen berechnet. Die Grundlage der Abbildung ist die Eingabeplanung, Änderungen bleiben vorbehalten. Verbindlich sind ausschließlich die im Rahmen des notariellen Kaufvertrags überreichten Grundrisse.

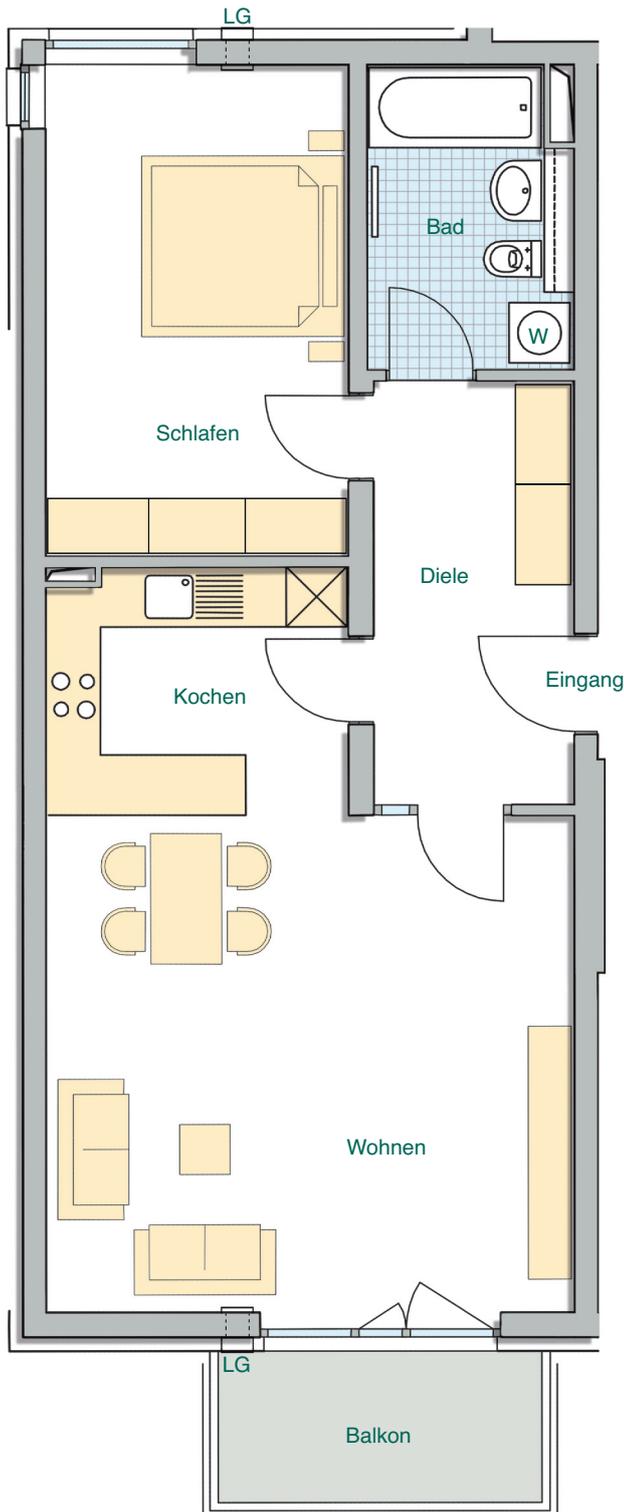

Zimmer	Wohnfläche
Wohnen	26,32 m ²
Schlafen	14,71 m ²
Kochen	7,32 m ²
Bad	6,01 m ²
Diele	8,41 m ²
Balkon (1/2)	2,42 m ²
Gesamt	65,19 m²

Die nutzbare Fläche beträgt 67,61 m².



1 m | Maßstab 1:75

LG = Lüftung

W = Waschmaschinenanschluss